


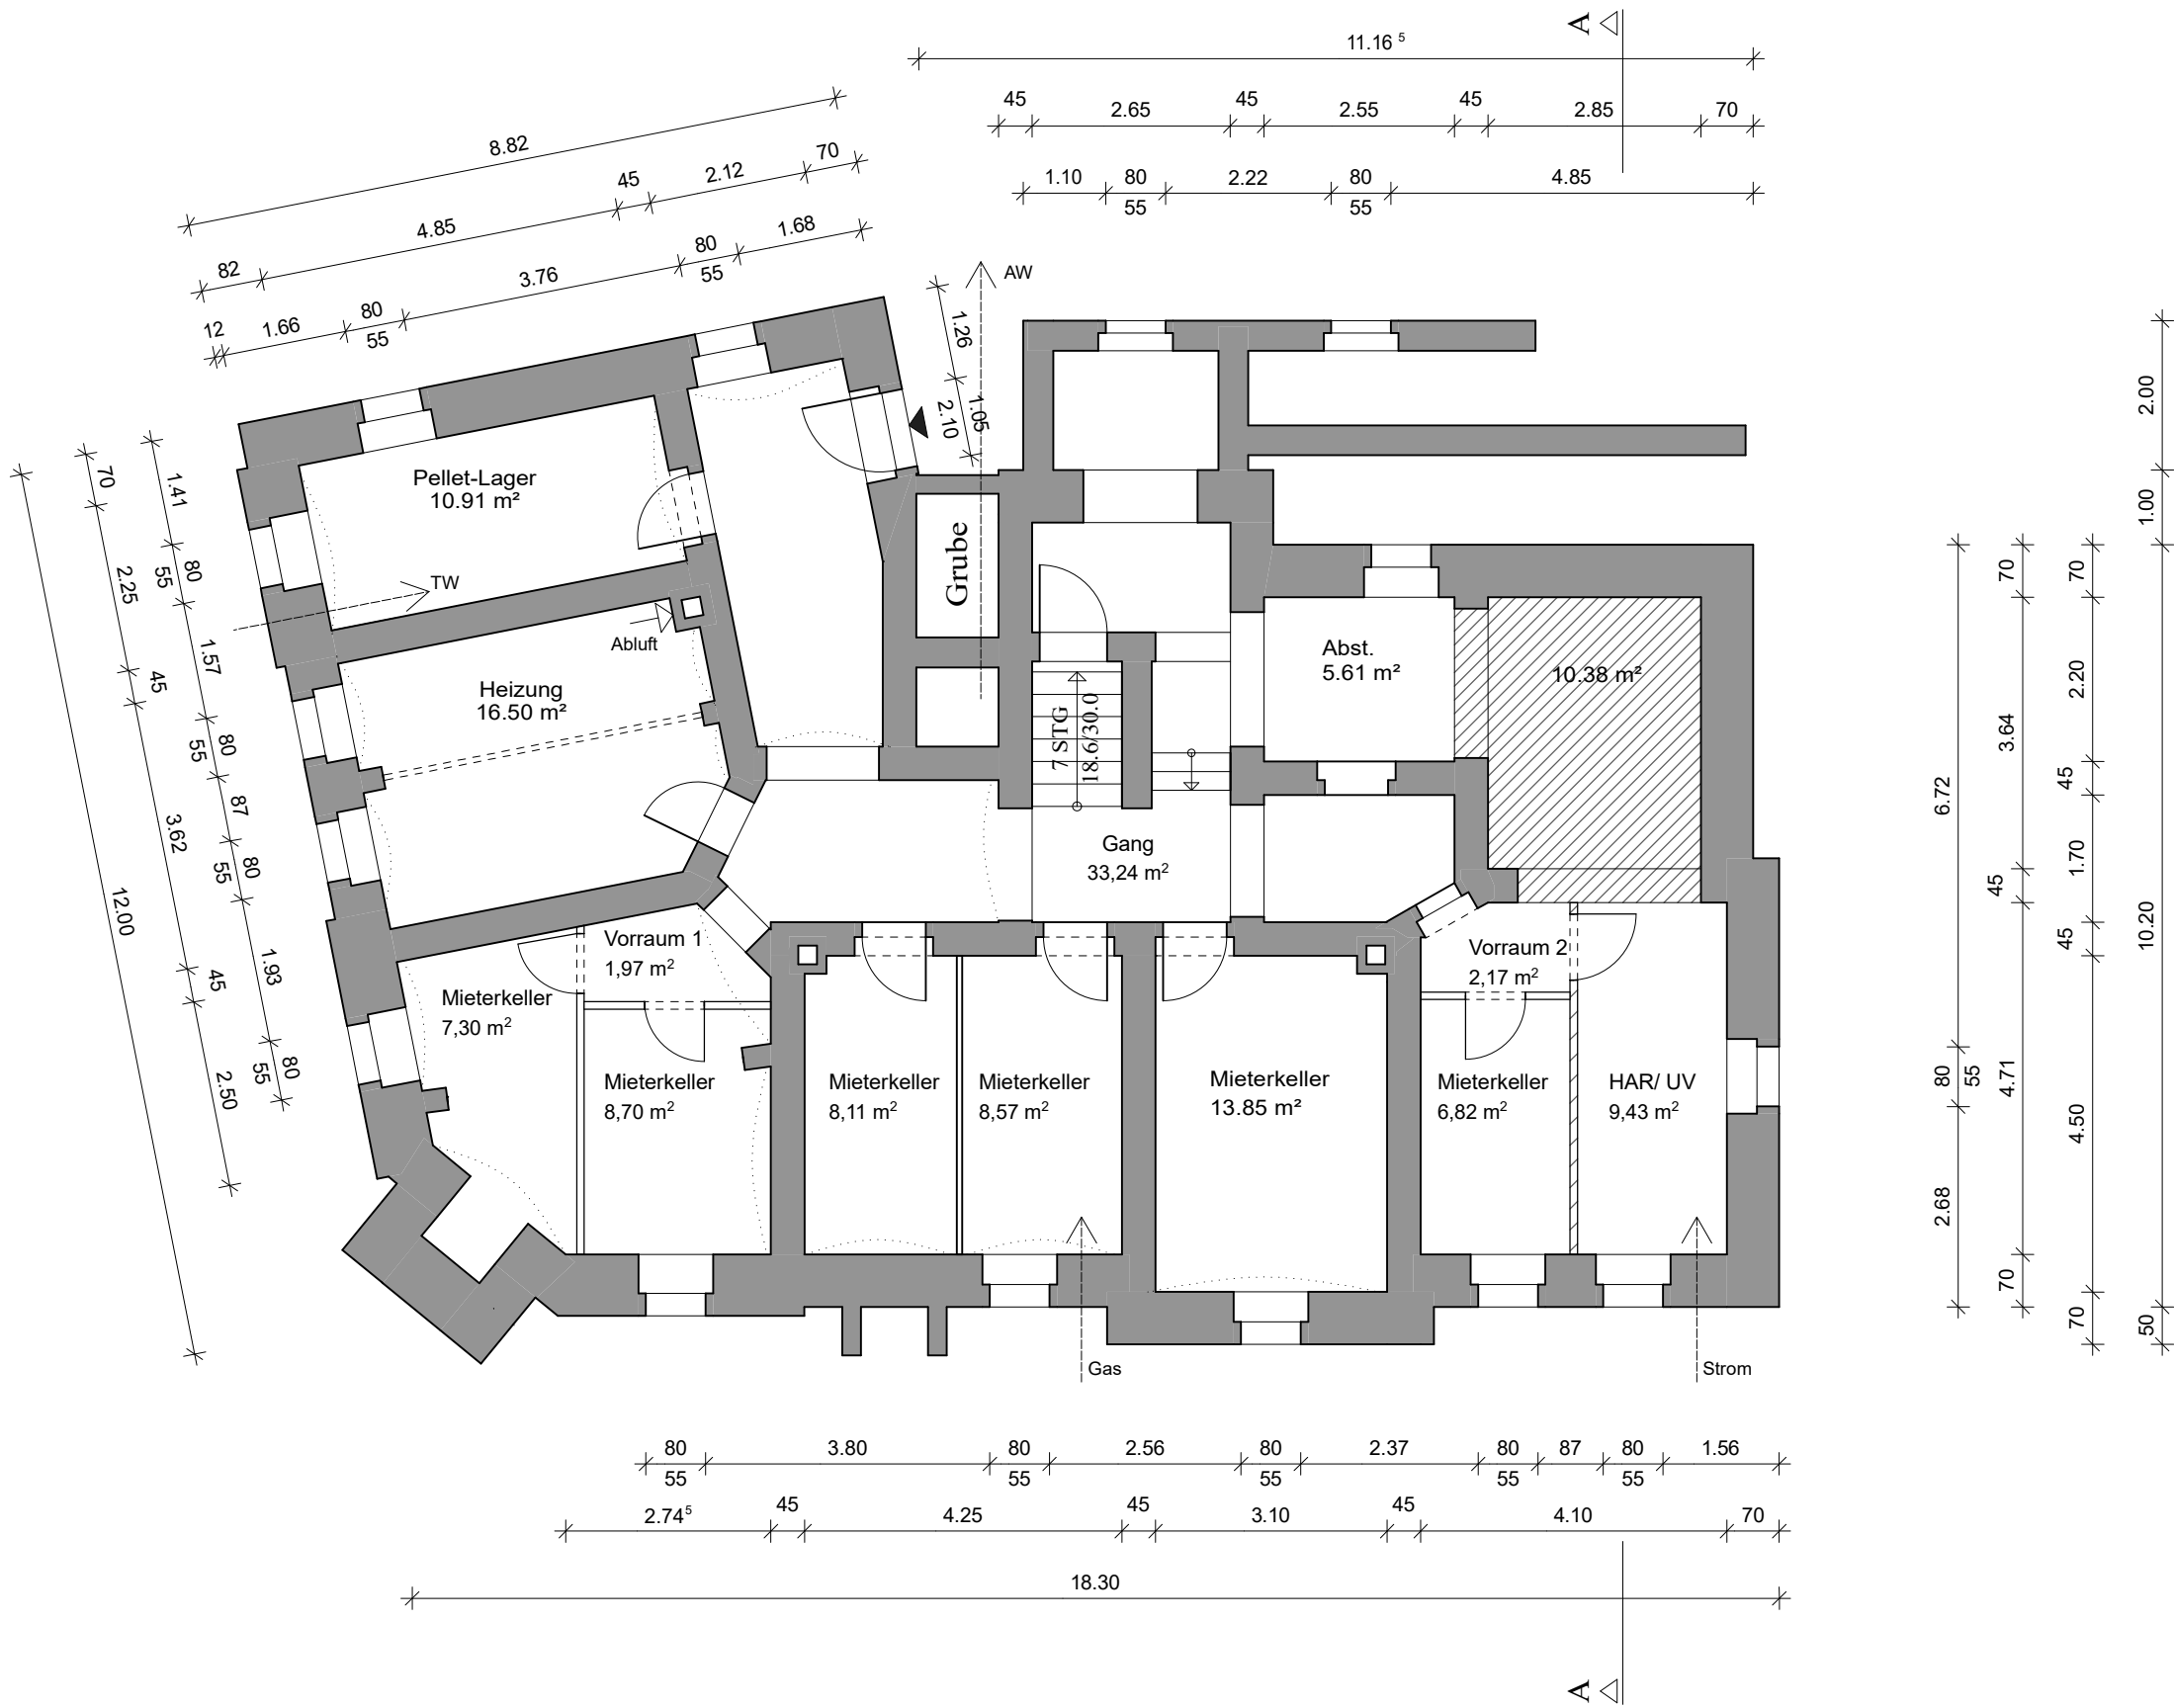

reiss. projekt- und baumanagement
kassbergstraße 28 09112 Chemnitz


fon: +49.371.666 13 657
funk: +49.176.102 44 239
mail: info@reisspm.de

Änderung	Datum	Index
.....		
.....		
.....		

Maßstab :	1 : 100
Datum :	25.02.2021
Projekt :	2019_09
Bearbeiter :	GK

MFH Bahnhofstraße 3 in 09217 Burgstädt	
Gemarkung:	reiss. projekt- und baumanagement
	Andreas Reiss
	Kaßbergstraße 28, 09112 Chemnitz


Bauvorhaben:	
Bauherr :	

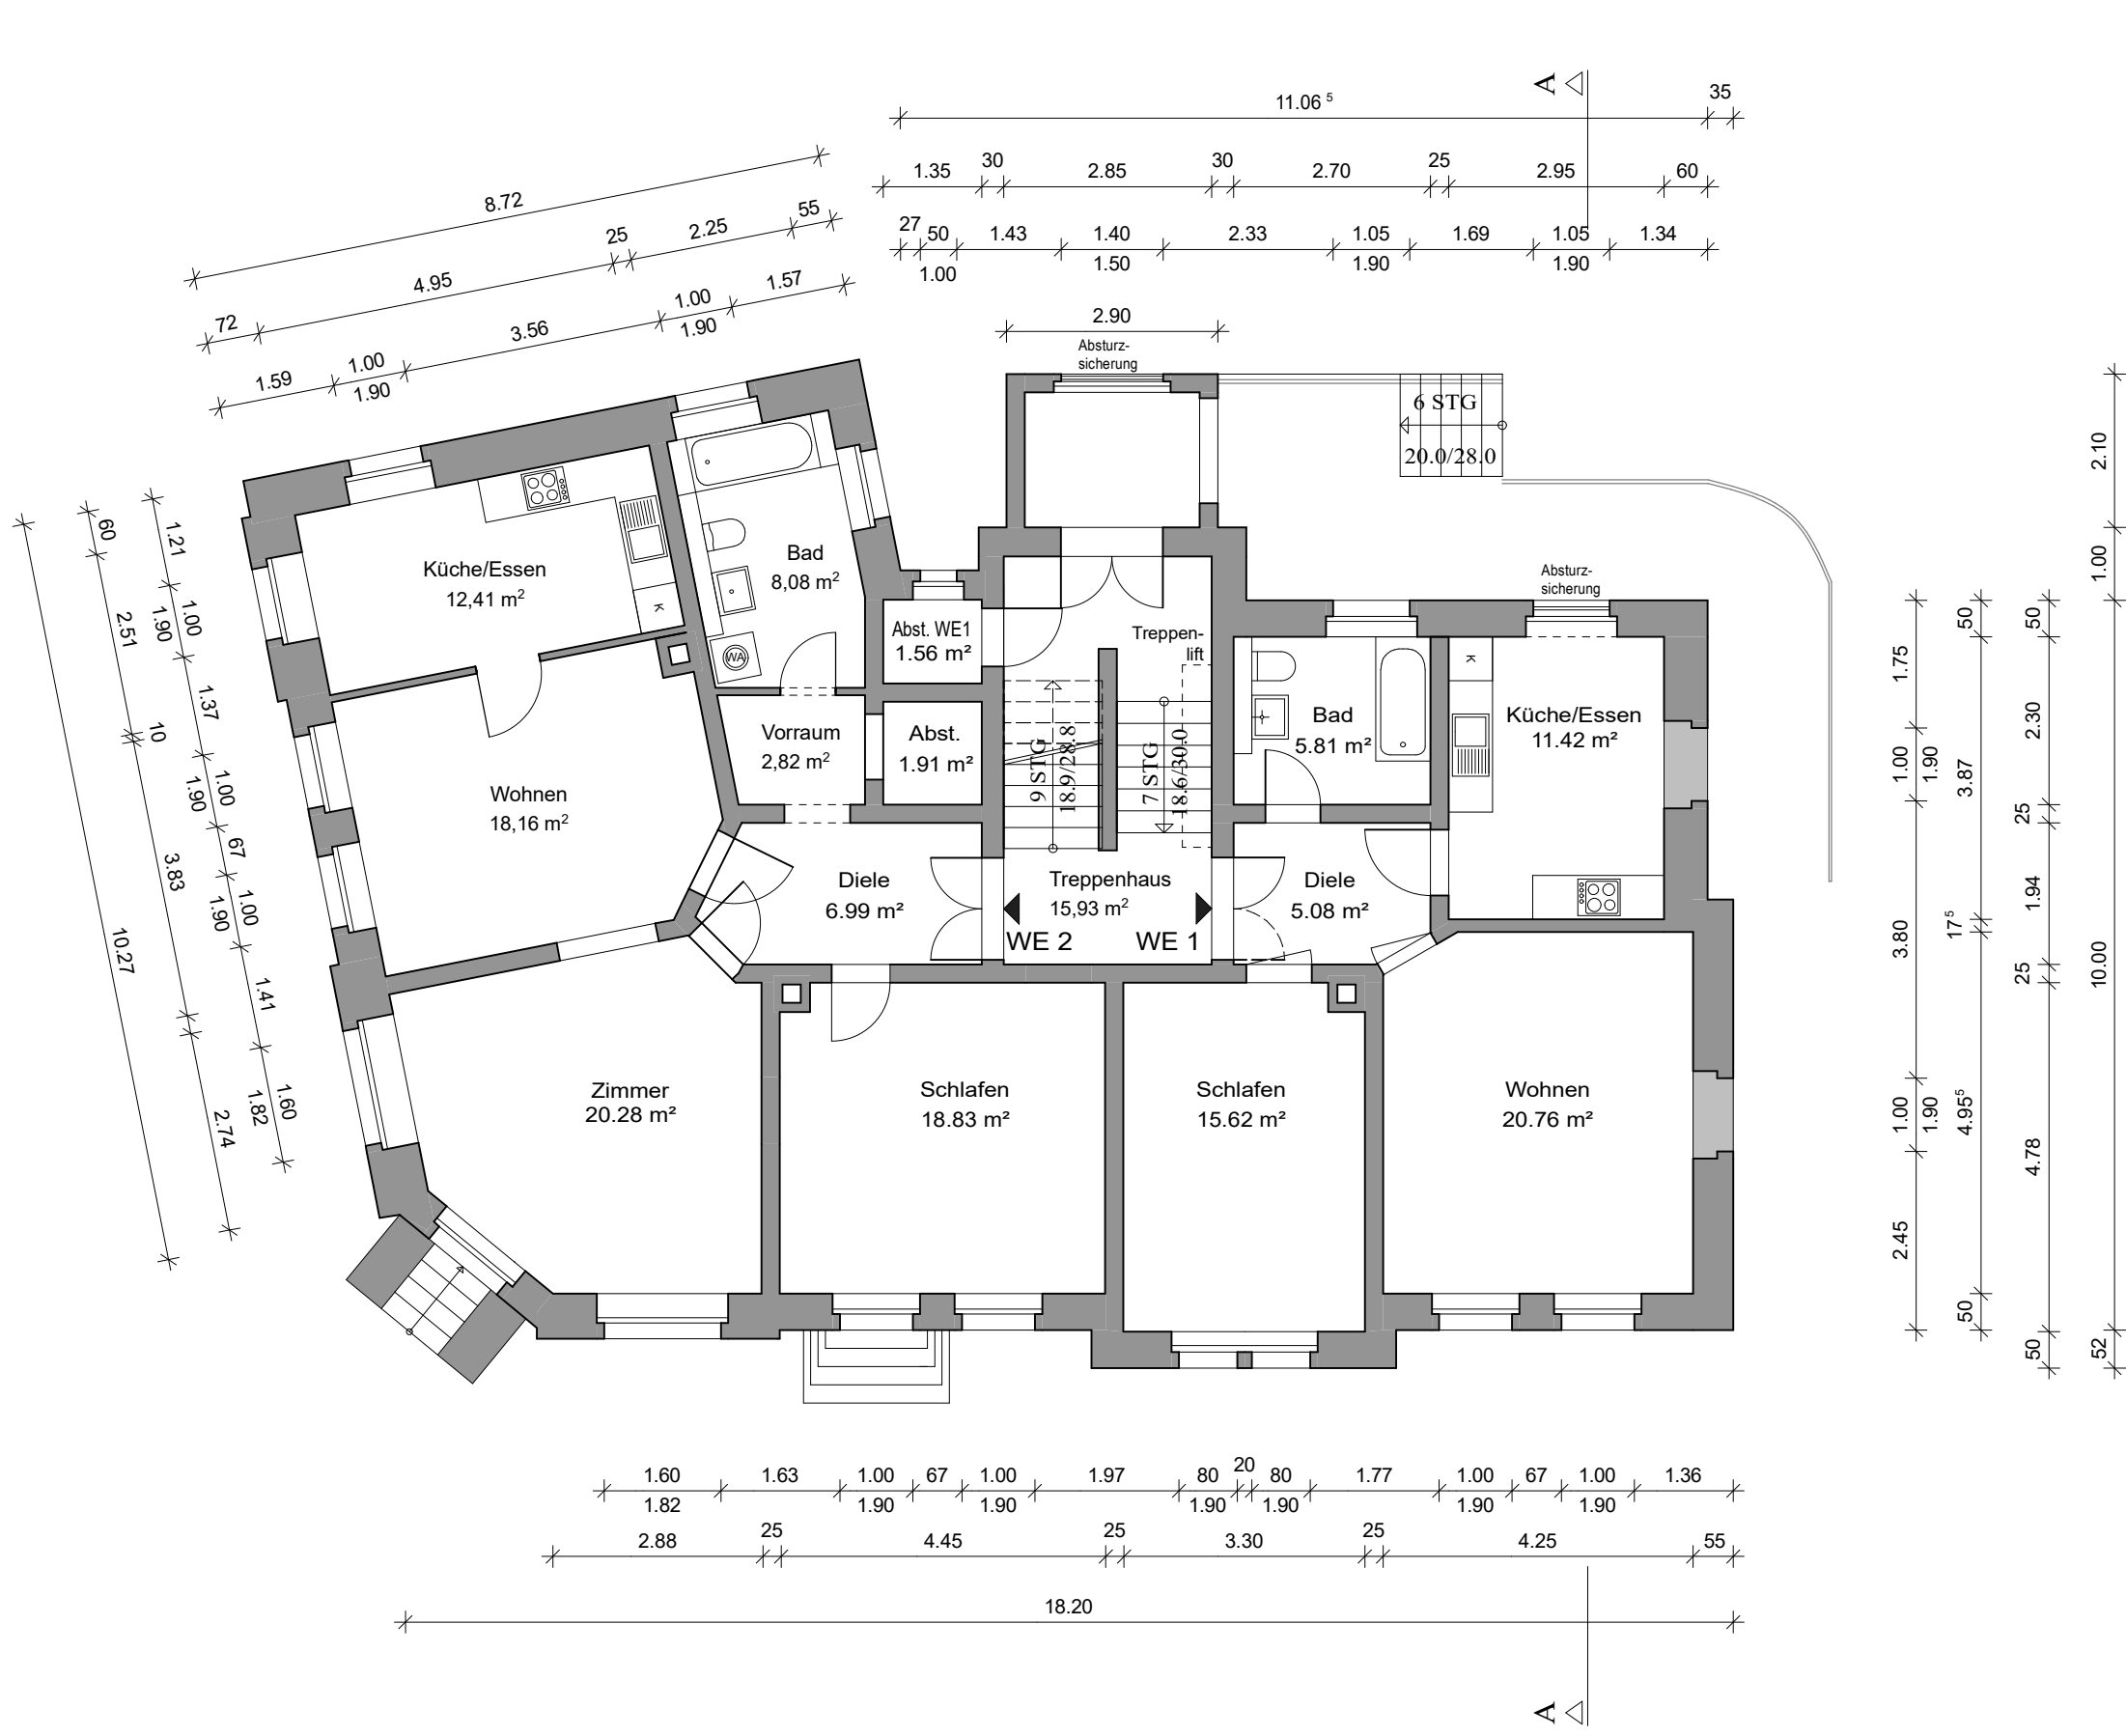

WOHNUNG 1 58,69 m²
WOHNUNG 2 89,48 m²

reiss. projekt- und baumanagement
kassbergstraße 28 09112 Chemnitz
fon: +49.371.666 13 657
funk: +49.176.102 44 239
mail: info@reisspm.de

Bauvorhaben:	MFH Bahnhofstraße 3 in 09217 Burgstädt				Grundriss Erdgeschoss			
	Gemarkung: reiss. projekt- und baumanagement Andreas Reiss Kaßbergstraße 28, 09112 Chemnitz				ENTWURF Plannr. 003			
Bauherr:	reiss. projekt- und baumanagement	Maßstab:	1 : 100	Index	Datum	Änderung		
						Datum		
Bauherr:	reiss. projekt- und baumanagement	Datum:	25.02.2021	Index	Datum	Änderung		
						Datum		
Bauherr:	reiss. projekt- und baumanagement	Projekt:	2019_09	Index	Datum	Änderung		
						Datum		
Bauherr:	reiss. projekt- und baumanagement	Bearbeiter:	GK	Index	Datum	Änderung		
						Datum		

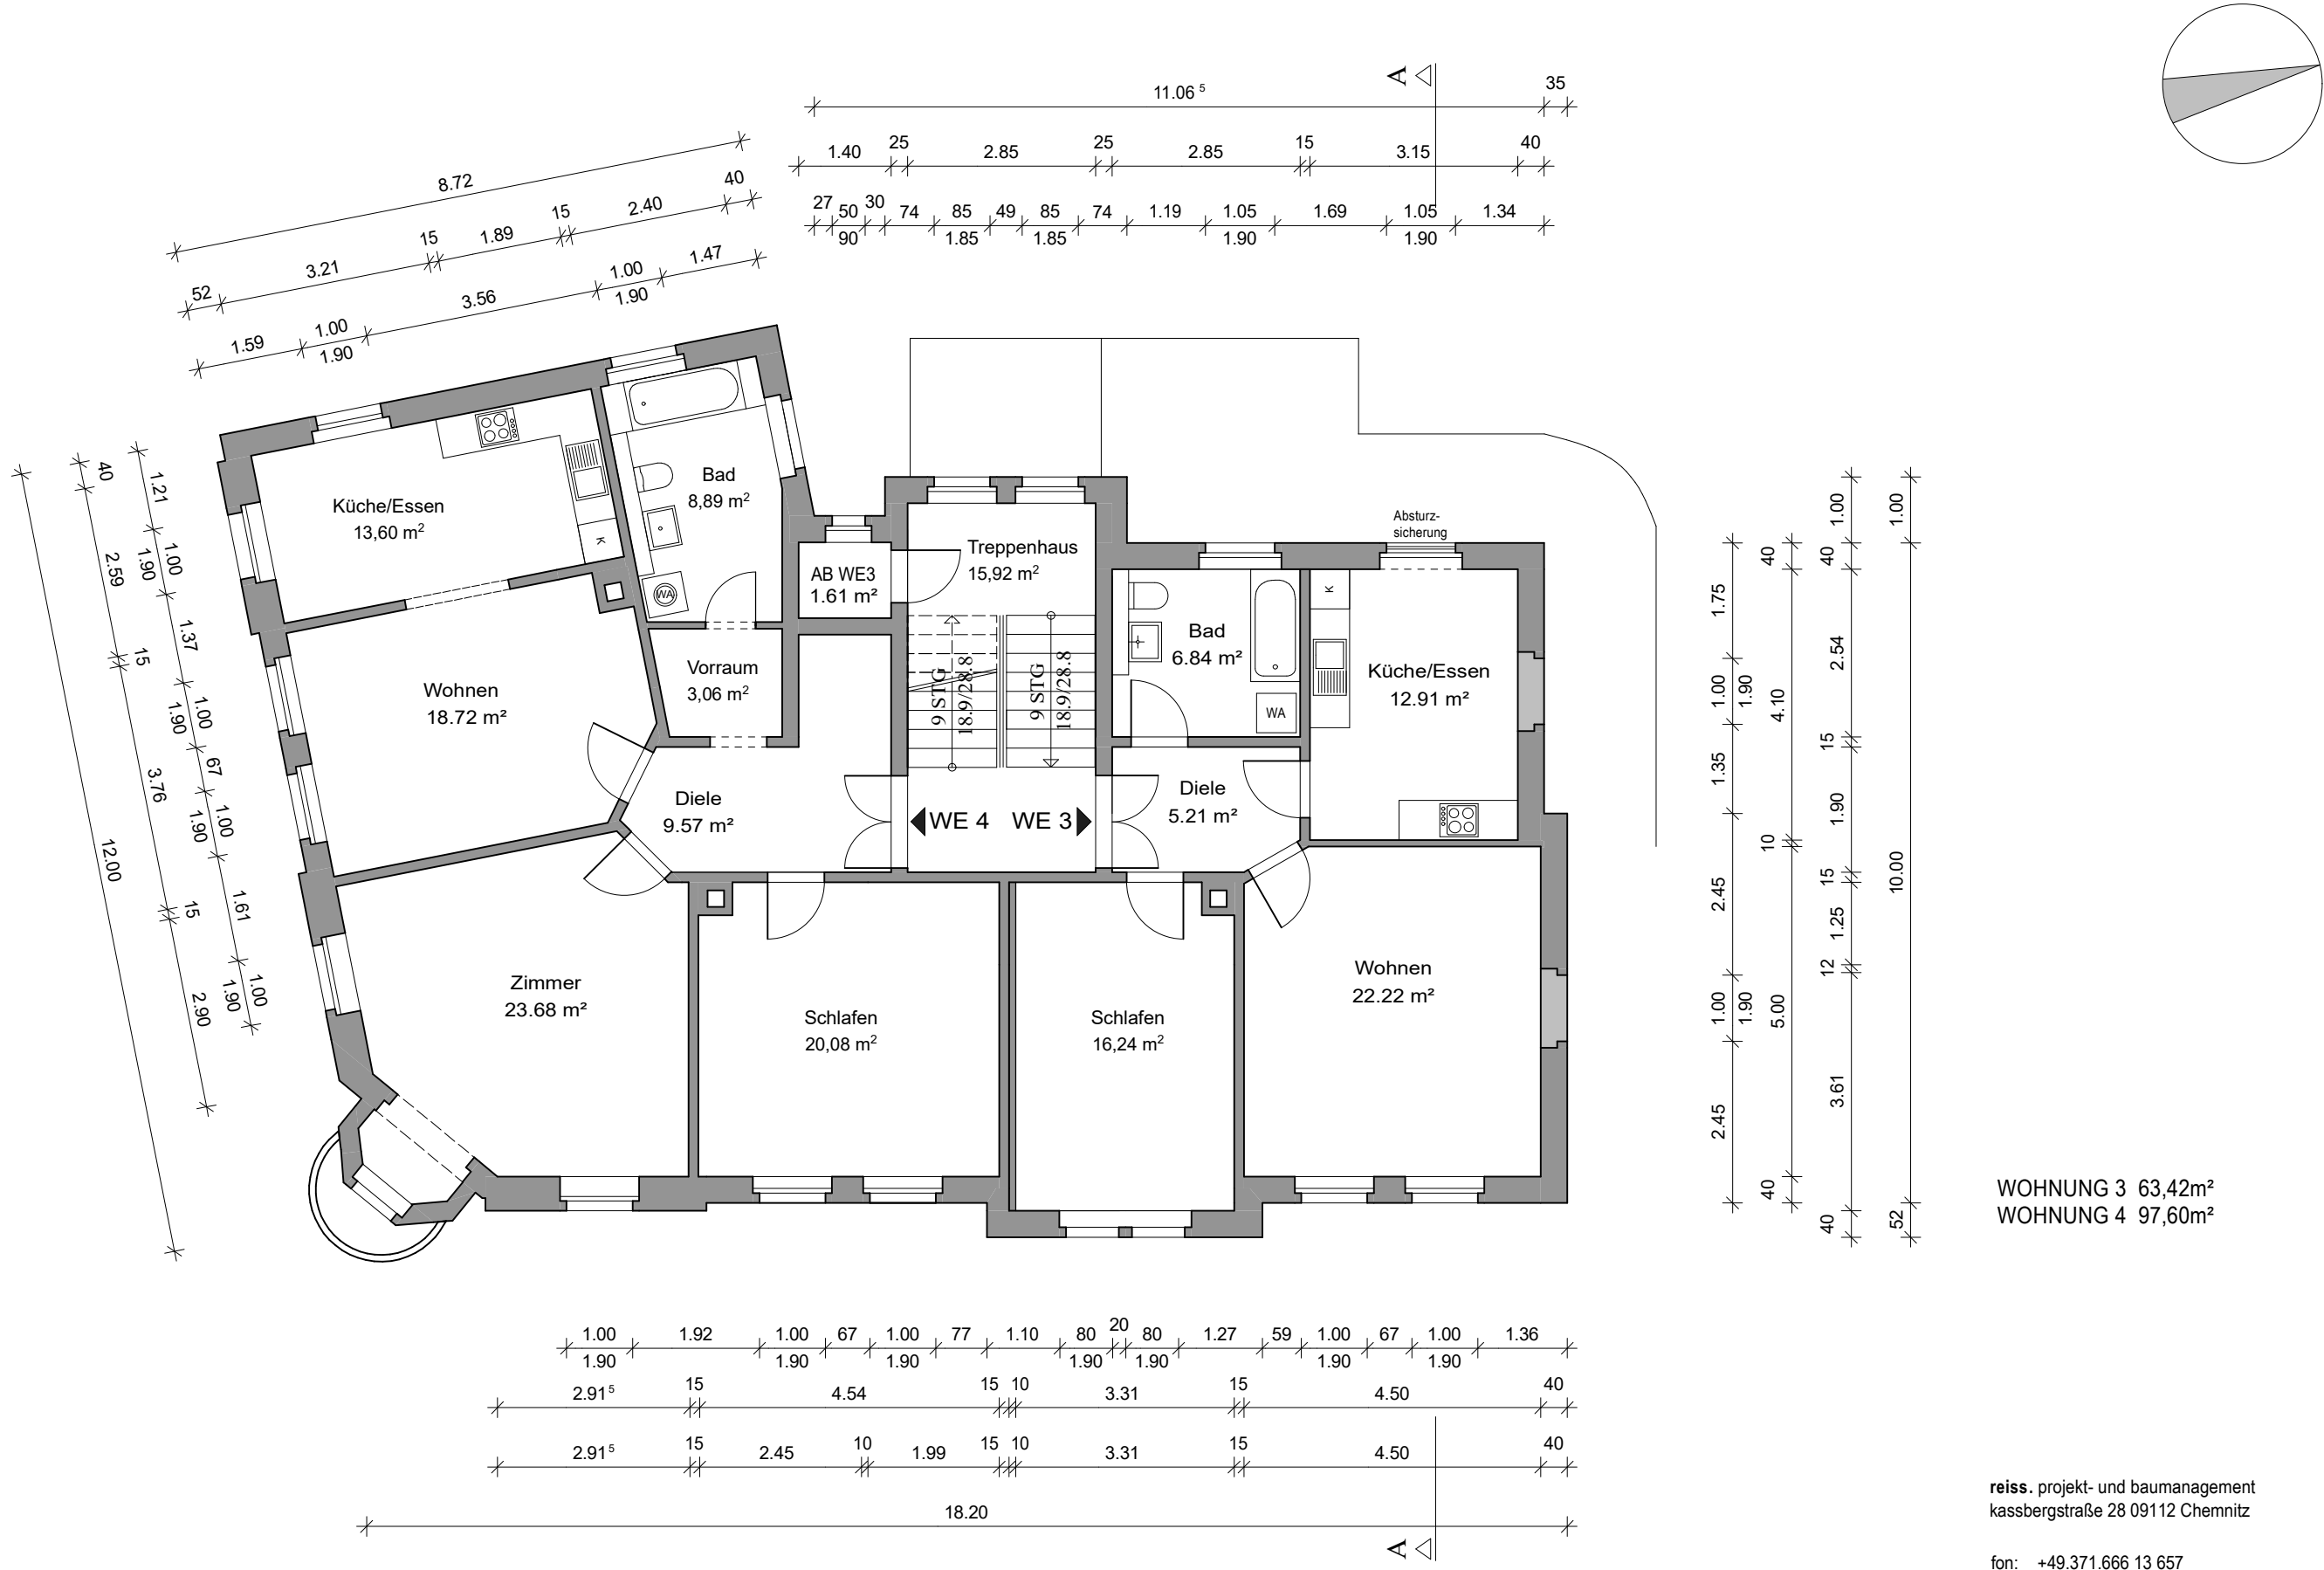

WOHNUNG 3 63,42m²
WOHNUNG 4 97,60m²


reiss. projekt- und baumanagement
kassbergstraße 28 09112 Chemnitz

fon: +49.371.666 13 657
funk: +49.176.102 44 239
mail: info@reisspm.de

Änderung	Datum	Index
.....		
.....		
.....		

Maßstab :	1 : 100
Datum :	25.02.2021
Projekt :	2019_09
Bearbeiter :	GK


Bauvorhaben:	MFH Bahnhofstraße 3 in 09217 Burgstädt
Bauherr :	Gemarkung: reiss. projekt- und baumanagement Andreas Reiss Kaßbergstraße 28, 09112 Chemnitz

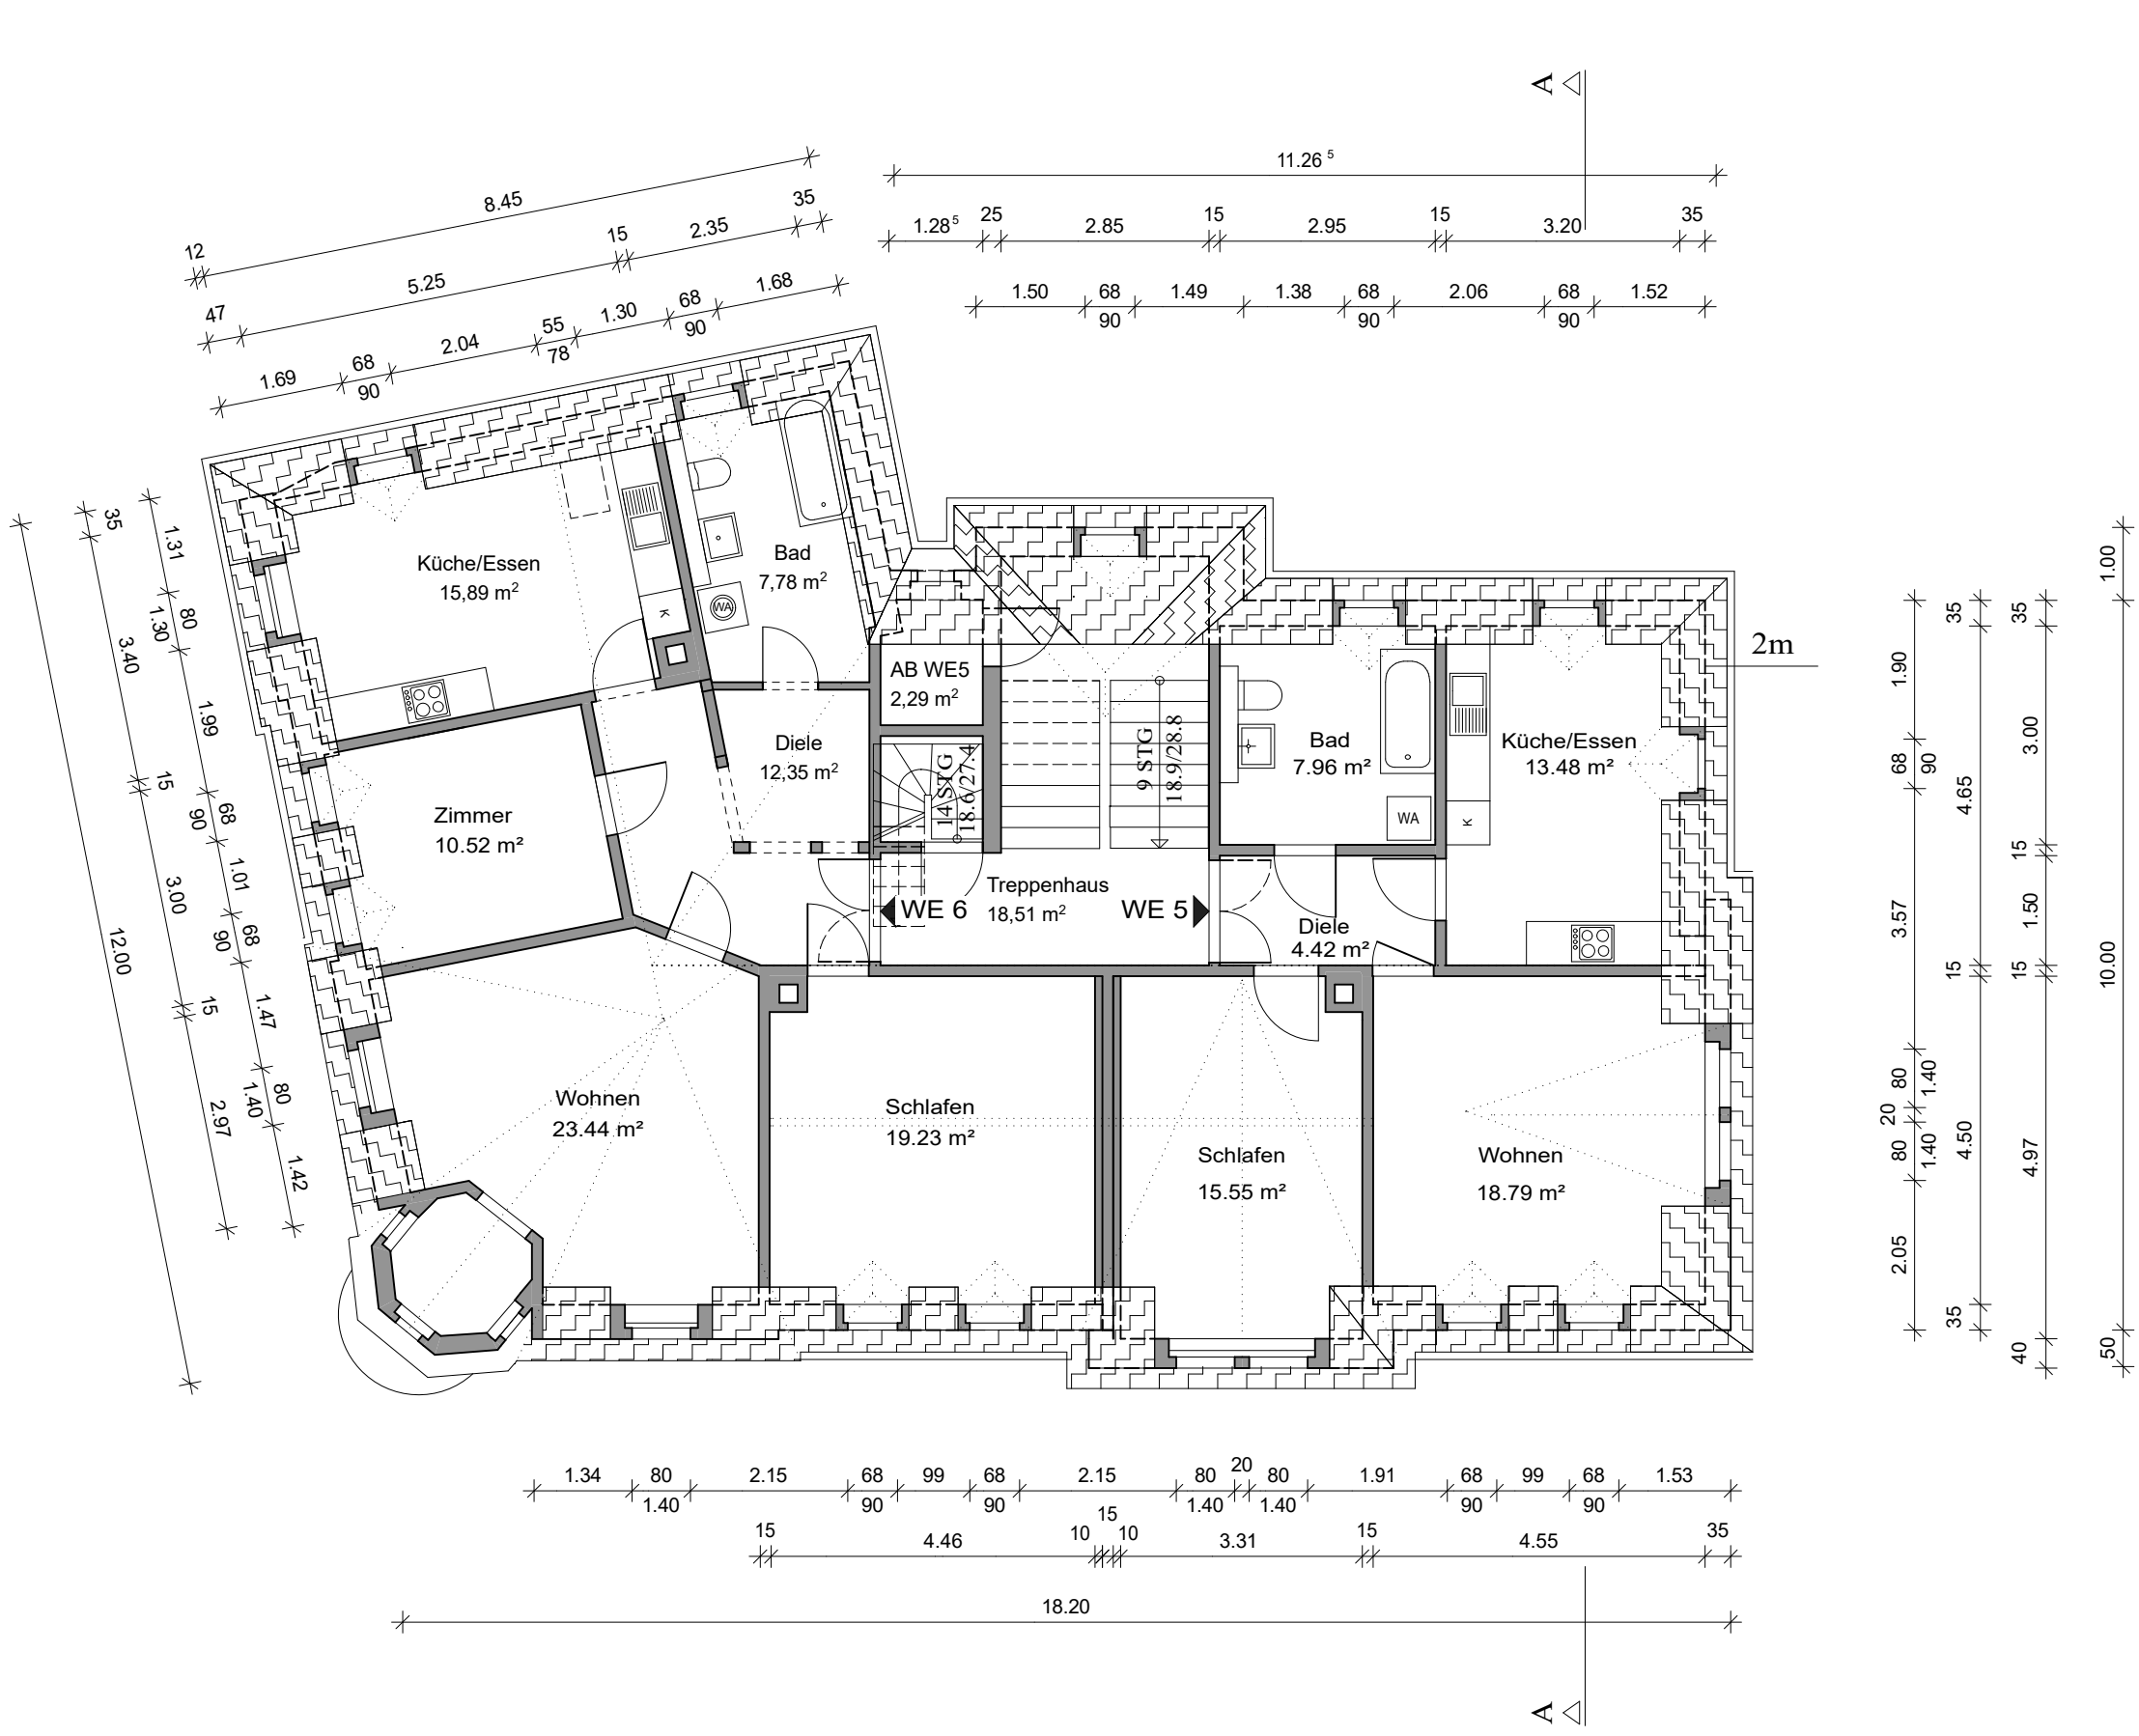

WOHNUNG 5 60,20m²
WOHNUNG 6 89,21m²

reiss. projekt- und baumanagement
kassbergstraße 28 09112 Chemnitz
fon: +49.371.666 13 657
funk: +49.176.102 44 239
mail: info@reisspm.de

Bauvorhaben:	MFH Bahnhofstraße 3 in 09217 Burgstädt				Grundriss Dachgeschoss			
	Gemarkung: reiss. projekt- und baumanagement Andreas Reiss Kaßbergstraße 28, 09112 Chemnitz				ENTWURF Plannr. 005			
Bauherr:	reiss. projekt- und baumanagement	Maßstab:	1 : 100	Index	Änderung			
		Datum:	25.02.2021	Datum	Datum			
Bauherr:	Andreas Reiss	Projekt:	2019_09					
		Bearbeiter:	GK					

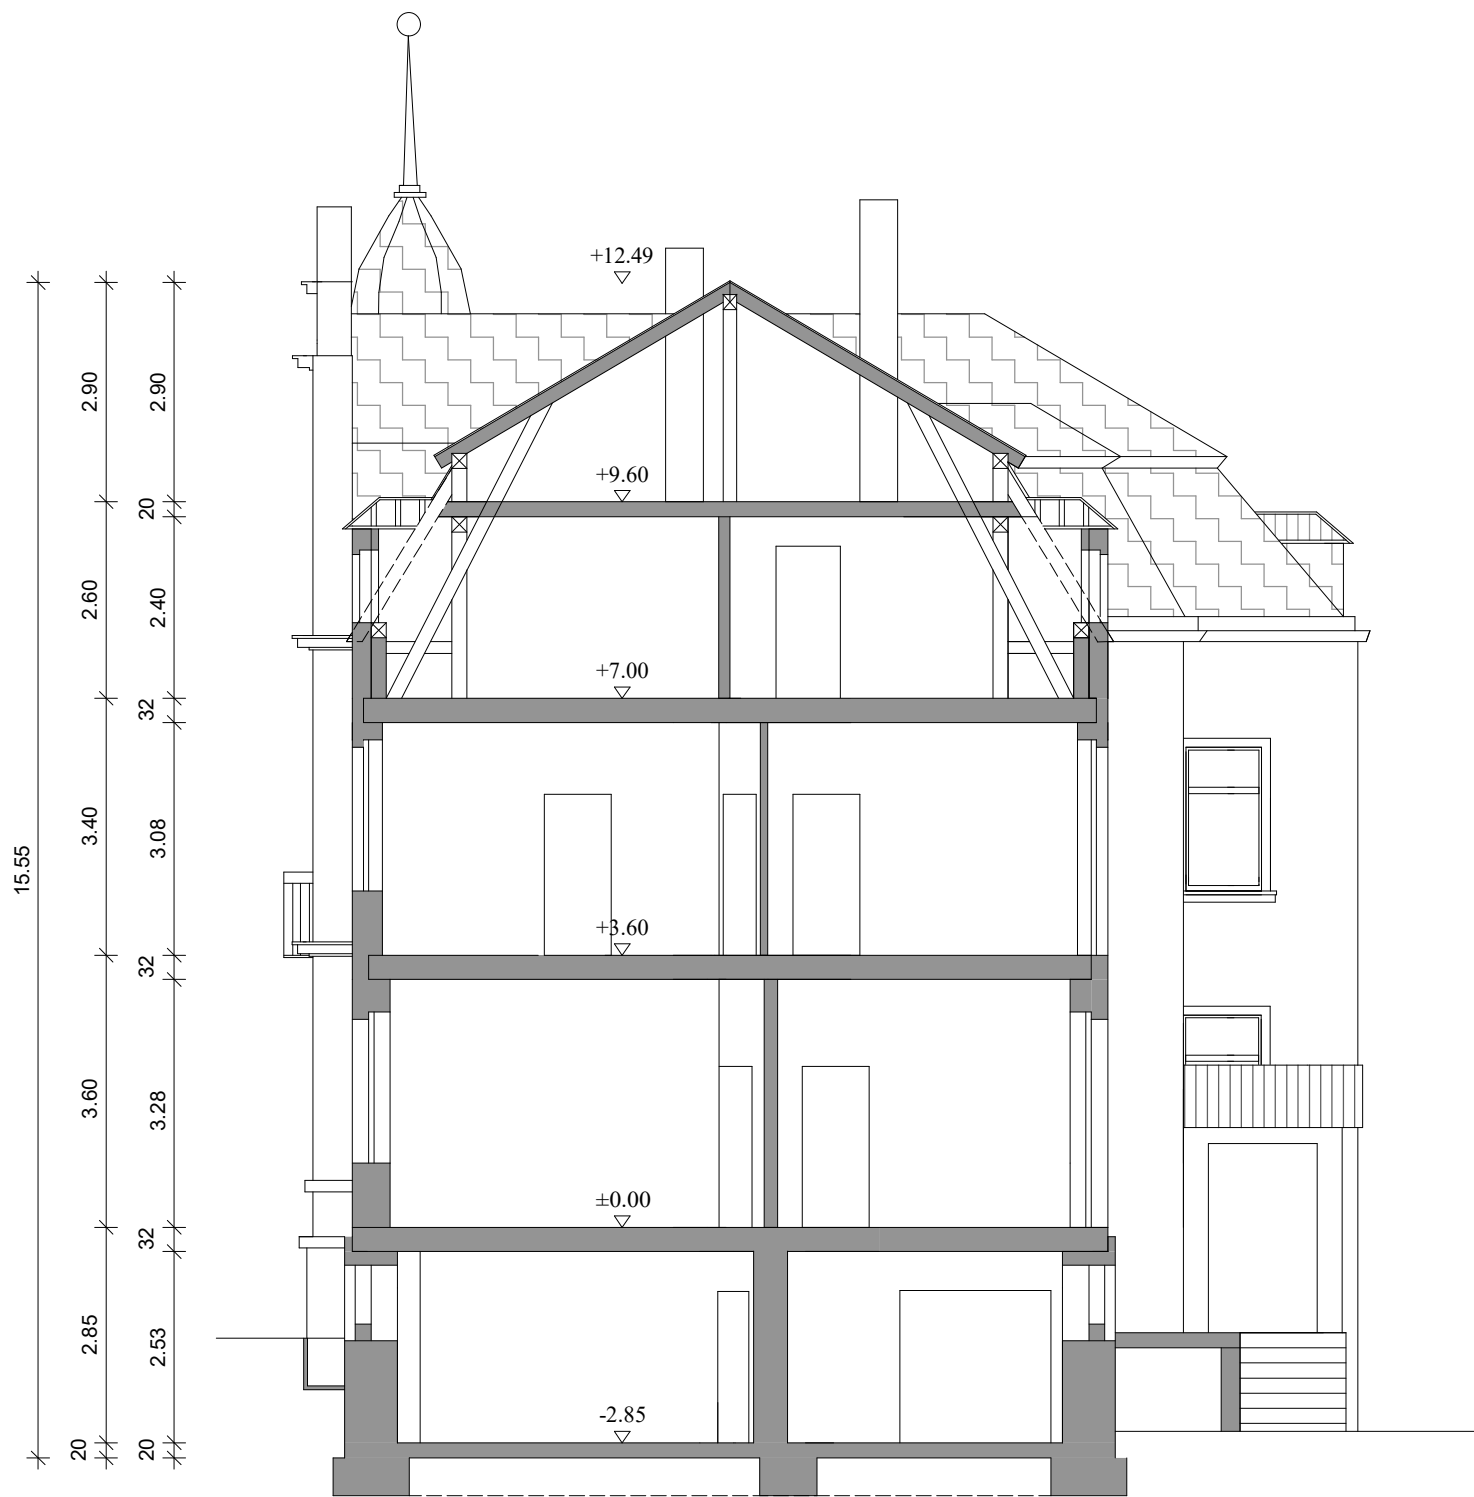

reiss. projekt- und baumanagement
kassbergstraße 28 09112 Chemnitz

fon: +49.371.234 78 222
funk: +49.176.102 44 239
mail: info@reisspm.de

Maßstab :	Index	Datum	Änderung
1 : 100			
Datum :			
25.02.2021			
Projekt :			
2019_09			
Bearbeiter :			
GK			

MFH Bahnhofstraße 3 in 09217 Burgstädt
Gemarkung:
reiss. projekt- und baumanagement
Andreas Reiss
Kaßbergstraße 28, 09112 Chemnitz

Bauvorhaben:
Bauherr :



reiss. projekt- und baumanagement
kassbergstraße 28 09112 Chemnitz

fon: +49.371.234 78 222
funk: +49.176.102 44 239
mail: info@reisspm.de

Bauvorhaben:	MFH Bahnhofstraße 3 in 09217 Burgstädt			Index	Datum	Änderung
	Gemarkung:					
	reiss. projekt- und baumanagement					
Bauherr :	Andreas Reiss			Maßstab :	1 : 100	Datum
	Kaßbergstraße 28, 09112 Chemnitz					
	Datum :					
	Projekt :				25.02.2021	
	Bearbeiter :				2019_09	
					GK	
ENTWURF Plannr. 008						
Nordansicht						



reiss. projekt- und baumanagement
kassbergstraße 28 09112 Chemnitz

fon: +49.371.234 78 222
funk: +49.176.102 44 239
mail: info@reisspm.de

Bauvorhaben:	MFH Bahnhofstraße 3 in 09217 Burgstädt				Ostansicht (Bahnhofstraße)							
	Gemarkung:				Änderung							
	reiss. projekt- und baumanagement				Datum							
	Andreas Reiss				Index							
Bauherr:	Kaßbergstraße 28, 09112 Chemnitz				Datum							
					Index							
					Datum							
					Index							
Maßstab : 1 : 100					Datum							
Datum : 25.02.2021					Index							
Projekt : 2019_09					Datum							
Bearbeiter : GK					Index							
					Datum							
					Index							
					Datum							
					Index							
					Datum							



reiss. projekt- und baumanagement
kassbergstraße 28 09112 Chemnitz

fon: +49.371.234 78 222
funk: +49.176.102 44 239
mail: info@reisspm.de

Bauvorhaben:	MFH Bahnhofstraße 3 in 09217 Burgstädt			Südansicht (Schillerstraße)		
	Gemarkung:			ENTWURF Plannr. 010		
	reiss. projekt- und baumanagement					
	Andreas Reiss					
	Kaßbergstraße 28, 09112 Chemnitz					
Bauherr:						
Maßstab :			1 : 100	Änderung		
Datum :			25.02.2021	Datum		
Projekt :			2019_09	Index		
Bearbeiter :			GK			



reiss. projekt- und baumanagement
kassbergstraße 28 09112 Chemnitz

fon: +49.371.234 78 222
funk: +49.176.102 44 239
mail: info@reisspm.de

Bauvorhaben:	MFH Bahnhofstraße 3 in 09217 Burgstädt				Westansicht (Innenhof)							
	Gemarkung:				Änderung							
	reiss. projekt- und baumanagement				Datum							
	Andreas Reiss				Index							
Bauherr:	Kaßbergstraße 28, 09112 Chemnitz				1 : 100							
					Datum : 25.02.2021							
					Projekt : 2019_09							
					Bearbeiter : GK							
					ENTWURF Plannr. 011							